





Стена № 1

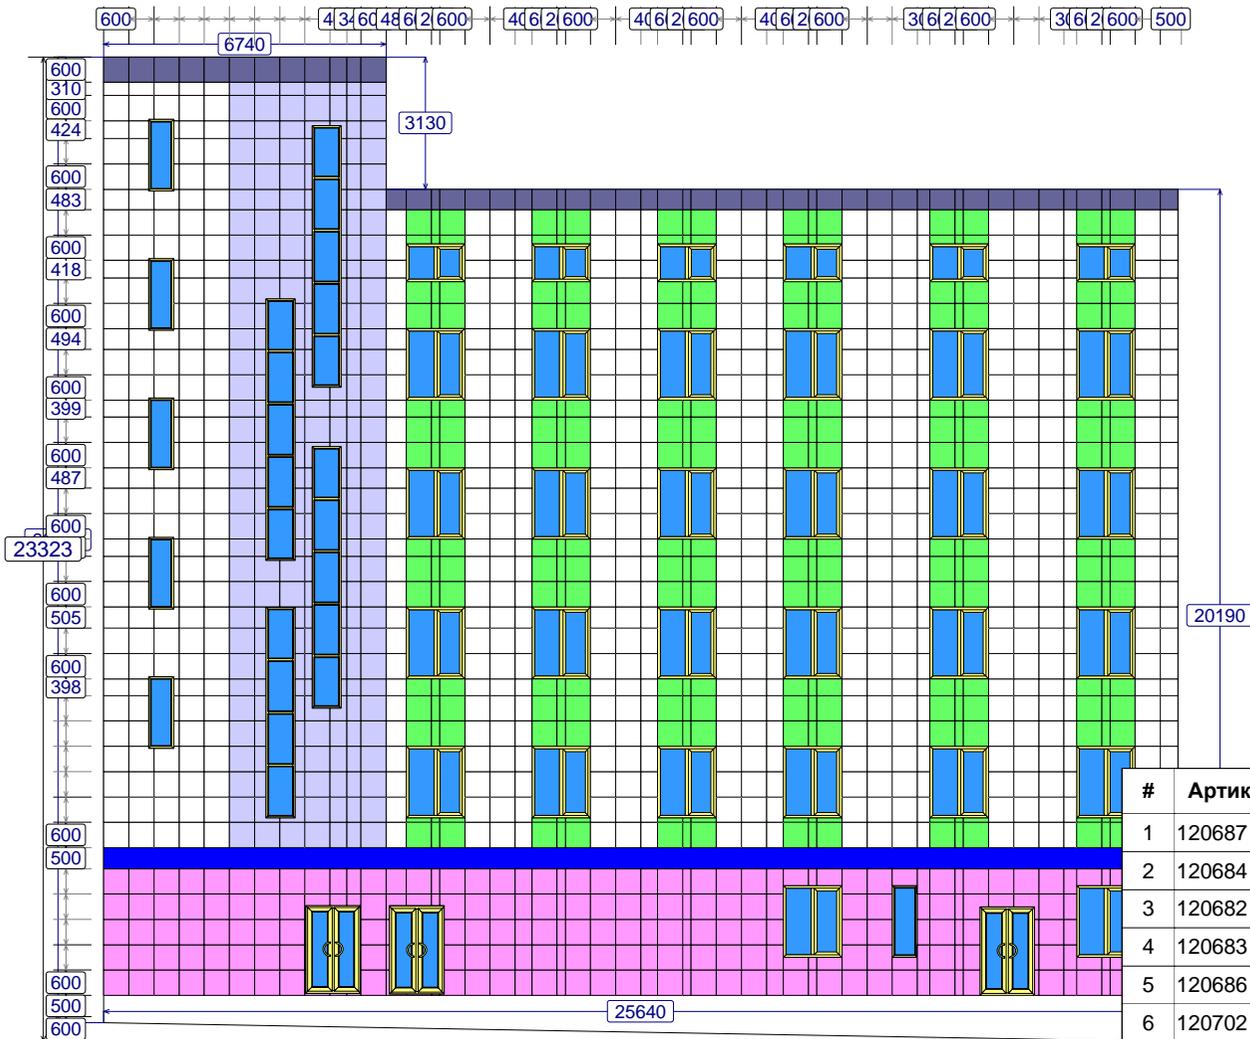

Поверхность стен, м.кв. :	432,79
Длина откосов, м.пог. :	179,32
Площадь откосов, м.кв. :	0
Длина отливов, м.пог. :	55,13
Площадь отливов, м.кв. :	0
Длина откосов верх., м.пог. :	55,13
Площадь откосов верх., м.кв. :	0

#	Артикул	Наименование	Ед.изм	Кол-во	S, м.кв.	Отобр.
1	120687	Плита Pr RAL UF014 600 x 600	м.кв.	186	62,91	
2	120684	Плита Pr RAL UF012 600 x 600	м.кв.	1	12,82	
3	120682	Плита Pr RAL UF010 600 x 600	м.кв.	670	207,95	
4	120683	Плита Pr RAL UF003 600 x 600	м.кв.	177	51,27	
5	120686	Плита Pr RAL UF022 600 x 600	м.кв.	212	62,19	
6	120702	Плита Pr RAL UF0___1212 600 x 600	м.кв.	50	13,13	
7	200673	Профиль вертикальный 200673	м	915		
8	200674	Профиль горизонтальный 200674	м	129		
9	SKK_CD_6	Кронштейн для крепления PR_CD_60	шт.	1 778		
10	KL1	Кляммер рядовой	шт.	1 512		


Стена № 1

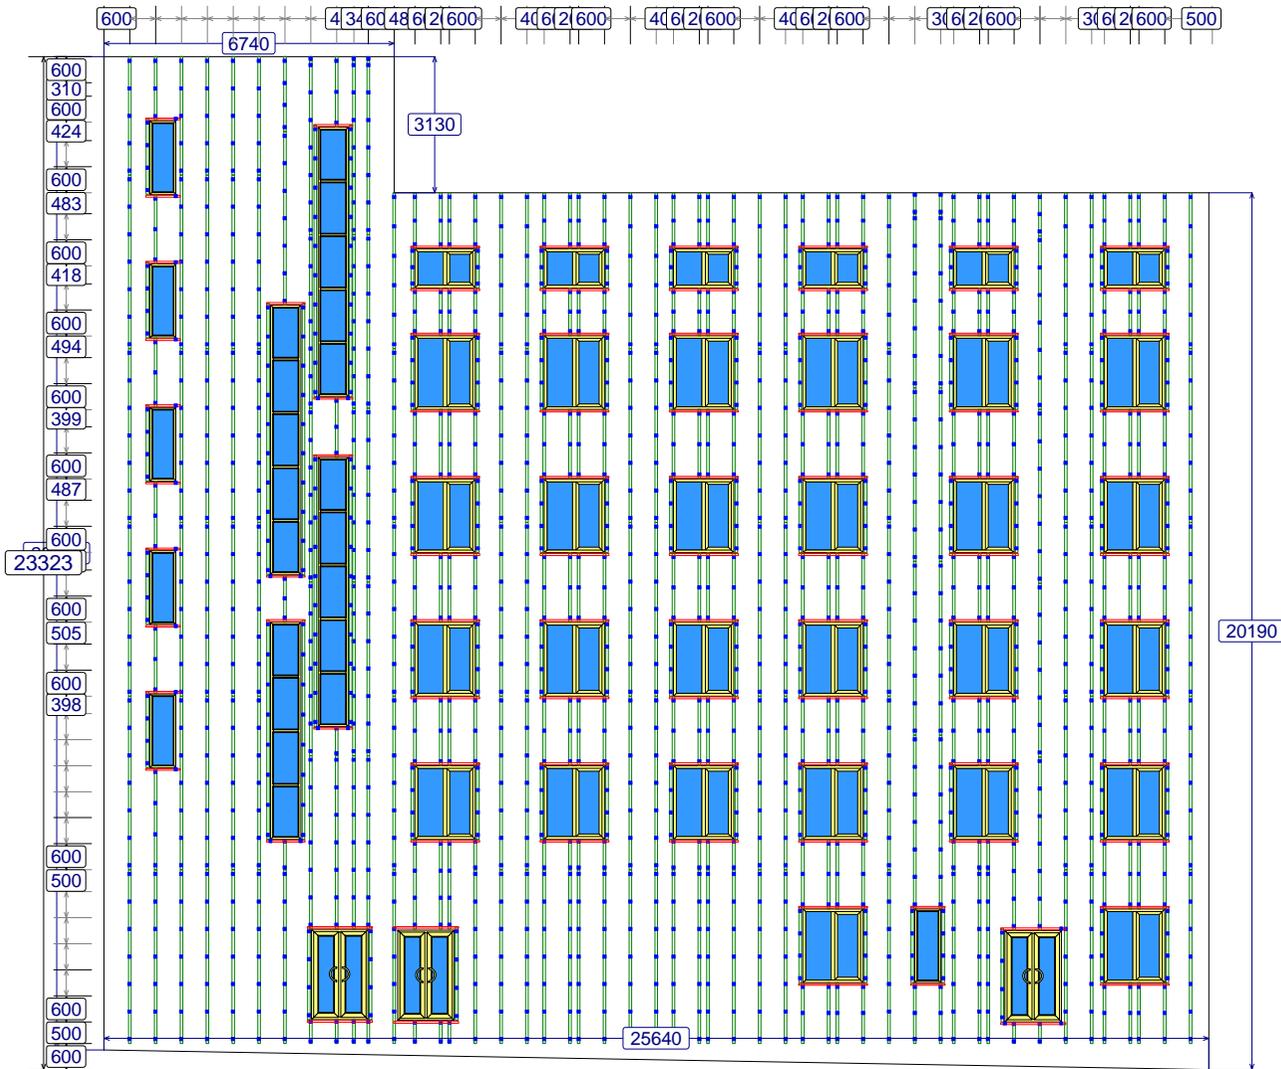

- | - профиль основной несущий
- | - профиль промежуточный
- - профиль горизонтальный несущий
- - кронштейн

				"Фасад-строй"			
Изм.	Лист	№ Документа	Подпись	Дата	Заказ -		
Разработал					Стена № 1		
Проверил							
Т.контр.					Профильный каркас		
Н.контр.							
Установил							
					Стадия	Лист	Листов
					<i>Архитектор - 7.009(t)</i>		

Стена № 1

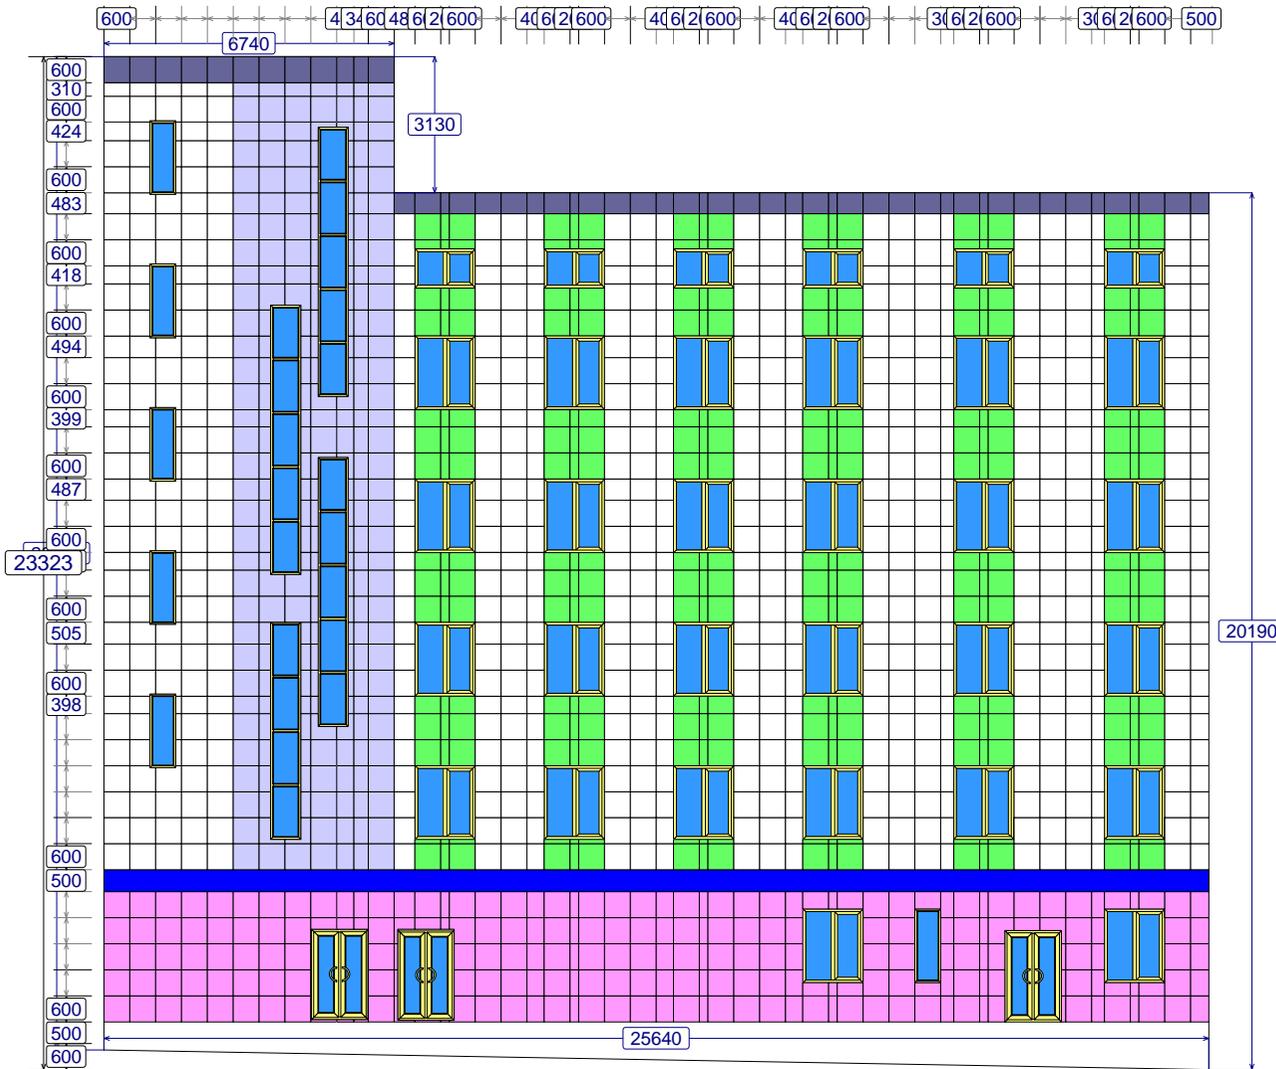

- 120687 Плита Pr RAL UF014 (227*)
- 120684 Плита Pr RAL UF012 (1*)
- 120682 Плита Pr RAL UF010 (705*)
- 120683 Плита Pr RAL UF003 (231*)
- 120686 Плита Pr RAL UF022 (270*)
- 120702 Плита Pr RAL UF0___1212 (50')

				"Фасад-строй"		
Изм.	Лист	№ Документа	Подпись	Дата	Заказ -	
Разработал					Стена № 1	
Проверил					Стадия	Лист
Т.контр.					Листов	
Н.контр.					Плиты облицовки	
Установил					Архитектор - 7.009(t)	