




**Стена № 1**

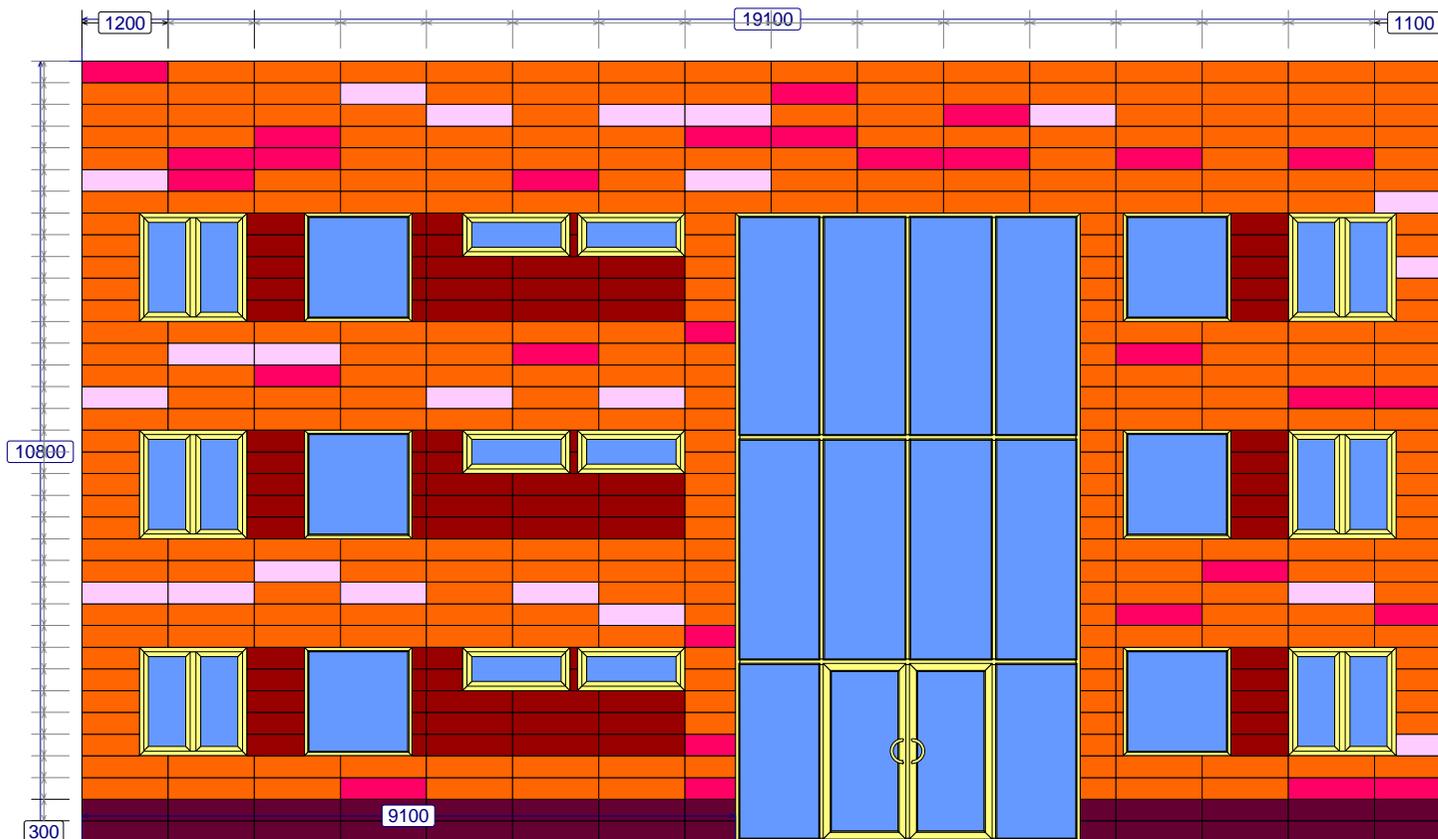

Поверхность стен, м.кв. :	132,12
Длина откосов, м.пог. :	60,6
Площадь откосов, м.кв. :	0,84
Длина отливов, м.пог. :	27
Площадь отливов, м.кв. :	0,6
Длина откосов верх., м.пог. :	31,8
Площадь откосов верх., м.кв. :	0,6

#	Артикул	Наименование	Ед.изм	Кол-во	S, м.кв.	Отобр.
1	130699	kkkkkkkk 800 x 600	м.кв.	22	8,58	
2	130703	Композит ленеарный 1 1200 x 300	м.кв.	252	87,24	
3	130704	Композит ленеарный 2 1200 x 300	м.кв.	29	9,75	
4	130706	Шоколад 1200 x 300	м.кв.	60	18,9	
5	130705	Композит ленеарный 2 1200 x 300	м.кв.	22	7,65	

Стена № 1



- 130699 kkkkkkkk (26\*)
- 130703 Композит ленеарный 1 (292\*)
- 130704 Композит ленеарный 2 (29\*)
- 130706 Шоколад (84\*)
- 130705 Композит ленеарный 2 (22\*)

				<b>"Фасад-строй"</b>		
Изм.	Лист	№ Документа	Подпись	Дата	<b>Заказ -</b>	
Разработал					Стена № 1	
Проверил					Плиты облицовки	Стadia    Лист    Листов
Т.контр.						
Н.контр.						
Установил						Архитектор - 7.009(t)